


- - - TÉRMINOS MUNICIPALES  
 - - - RED DE VÍAS PECUARIAS  
**RED DE ABASTECIMIENTO**  
 — Red existente

N  
 0 400 800m.  
 ESCALA 1:40 000  
 FECHA: JUNIO DE 2012

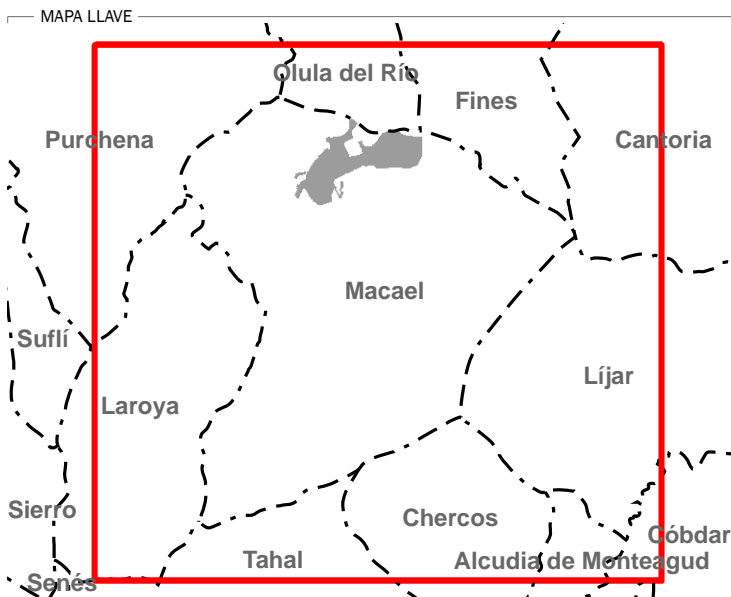


EXCMO. AYUNTAMIENTO DE MACAEL  
**PLAN GENERAL DE ORDENACIÓN URBANÍSTICA**  
**APROBACIÓN INICIAL**  
 DOCUMENTO DE INFORMACIÓN





**INFRAESTRUCTURAS**  
**RED DE ABASTECIMIENTO**
PLANO  
I.3.A.1



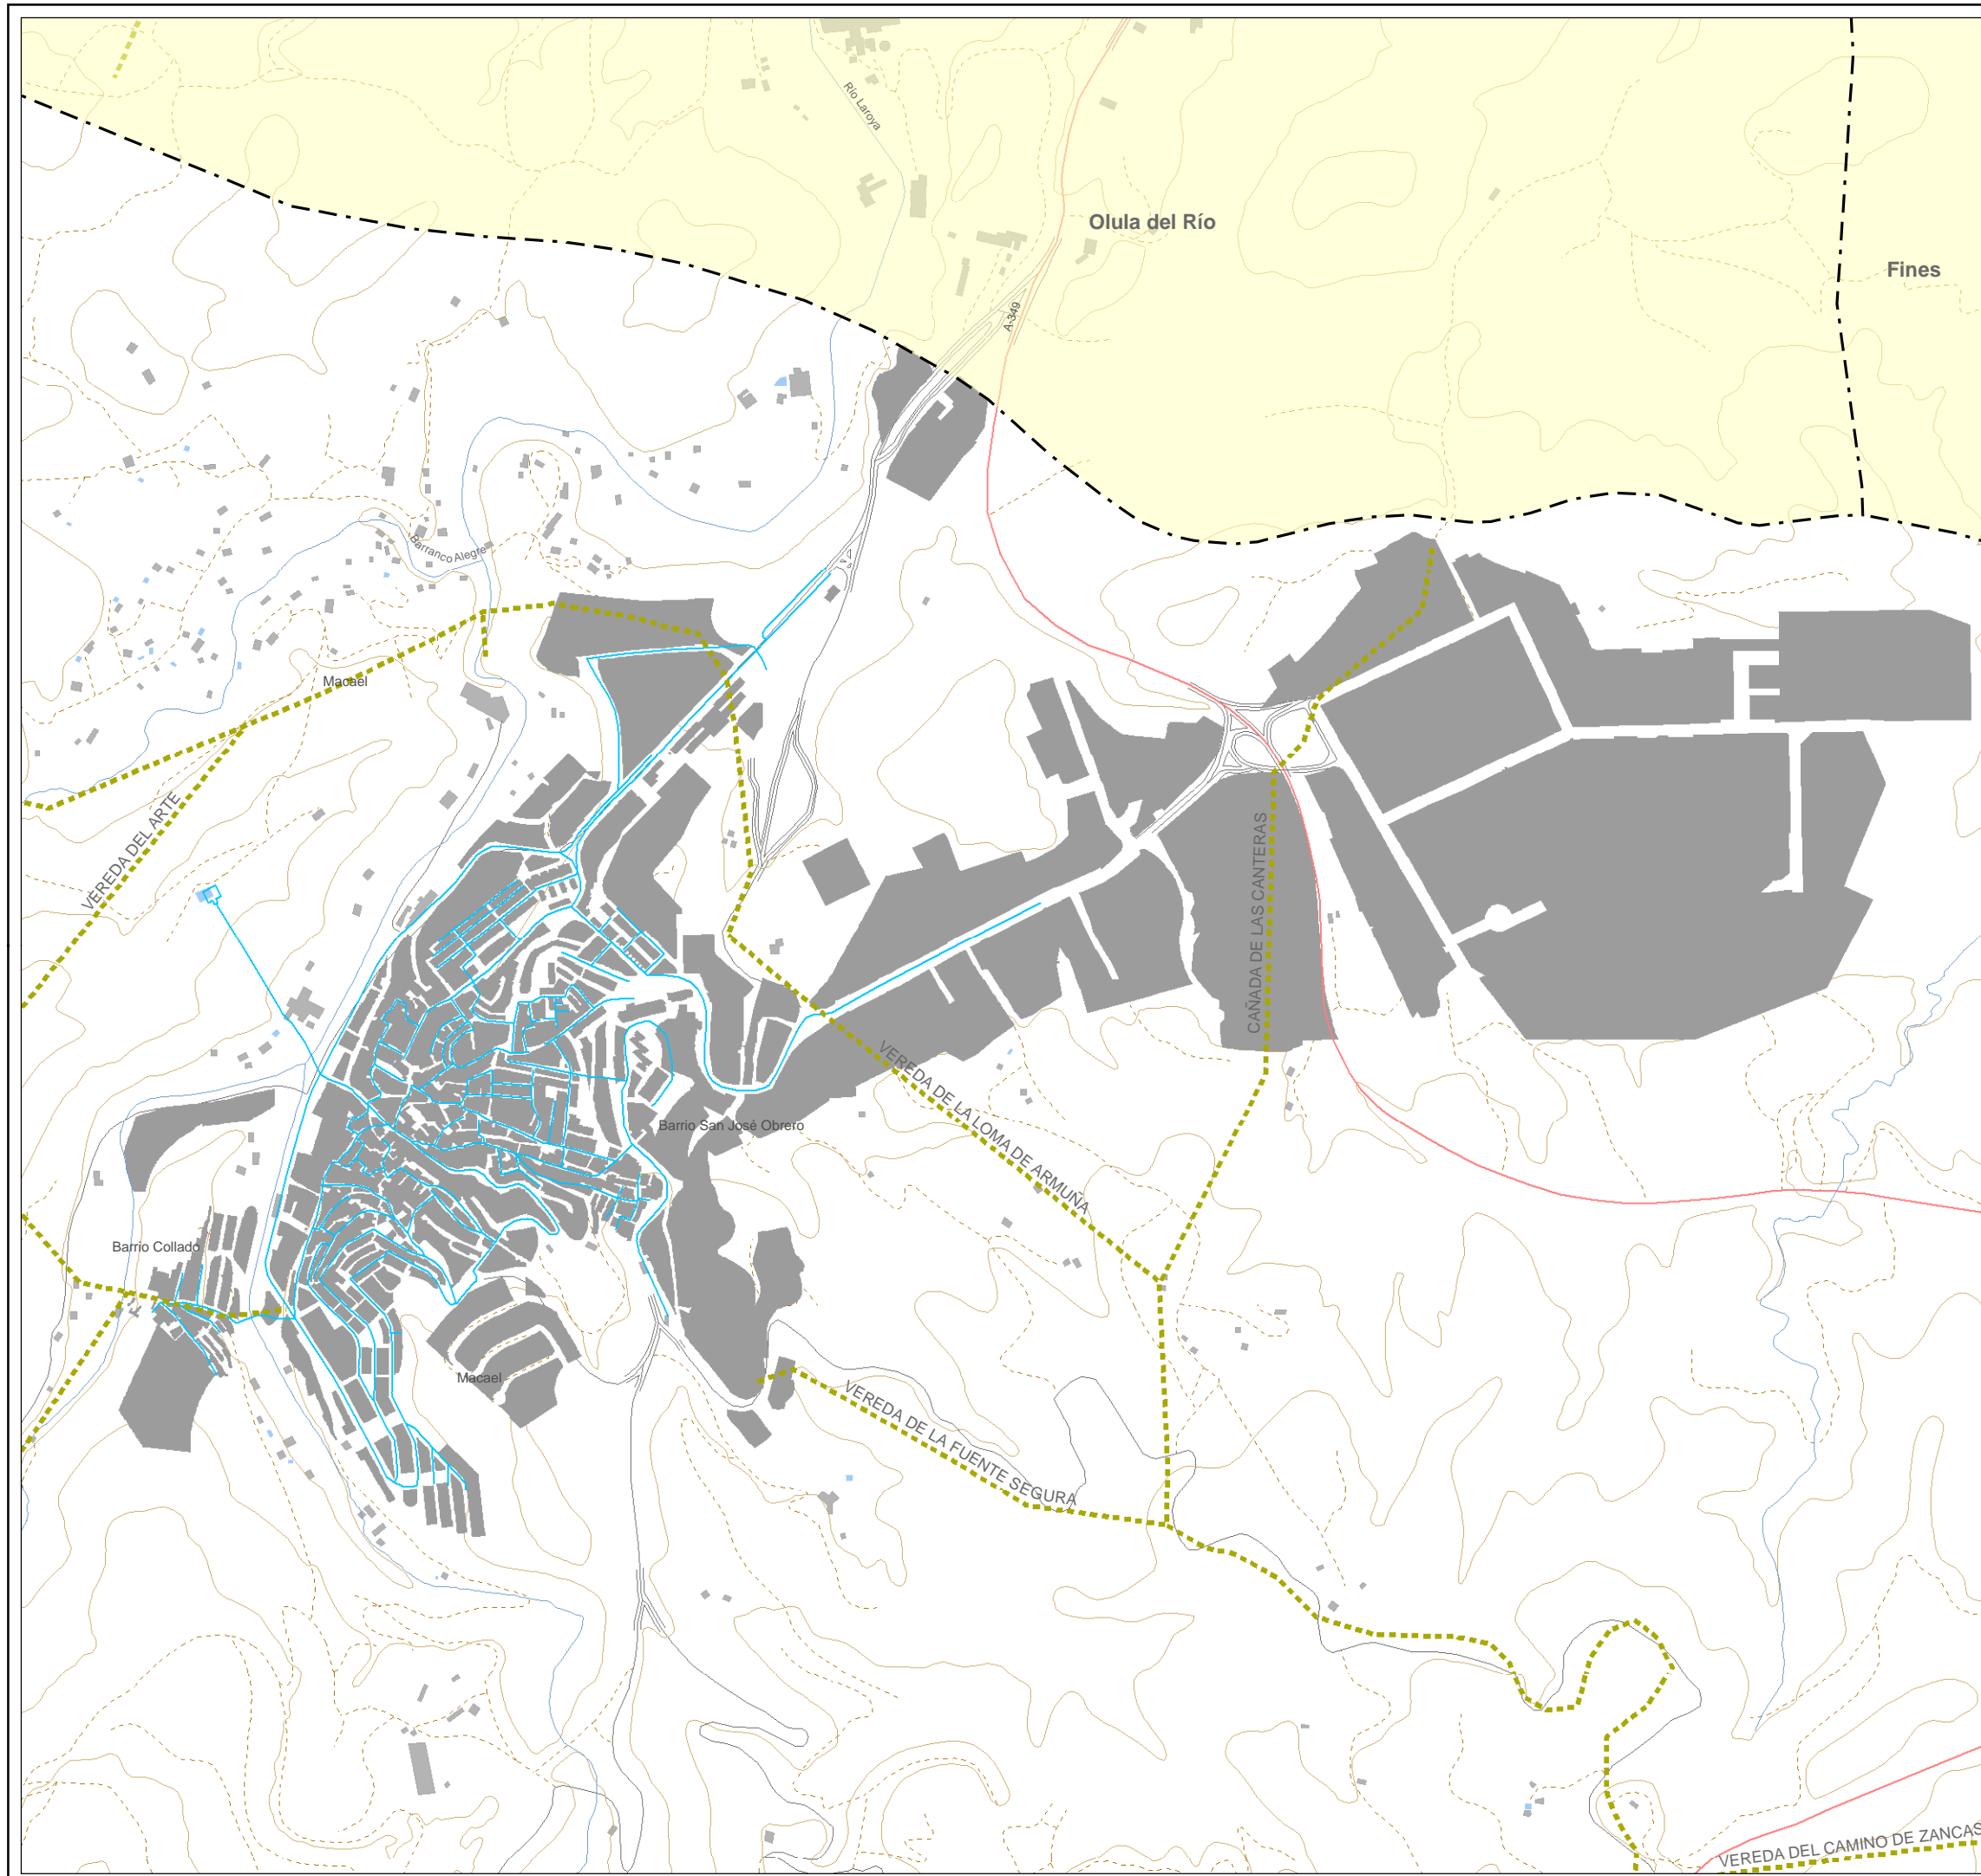

- TÉRMINOS MUNICIPALES
- RED DE VÍAS PECUARIAS
- RED DE ABASTECIMIENTO**
- Red existente

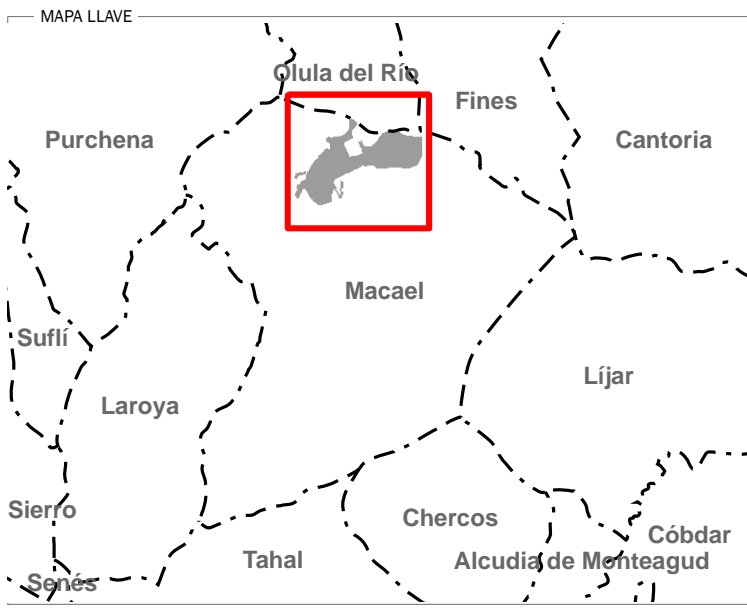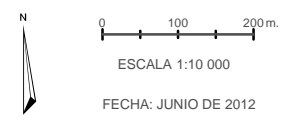

EXCMO. AYUNTAMIENTO DE MACAEL  
**PLAN GENERAL DE ORDENACIÓN URBANÍSTICA**  
**APROBACIÓN INICIAL**  
DOCUMENTO DE INFORMACIÓN

